
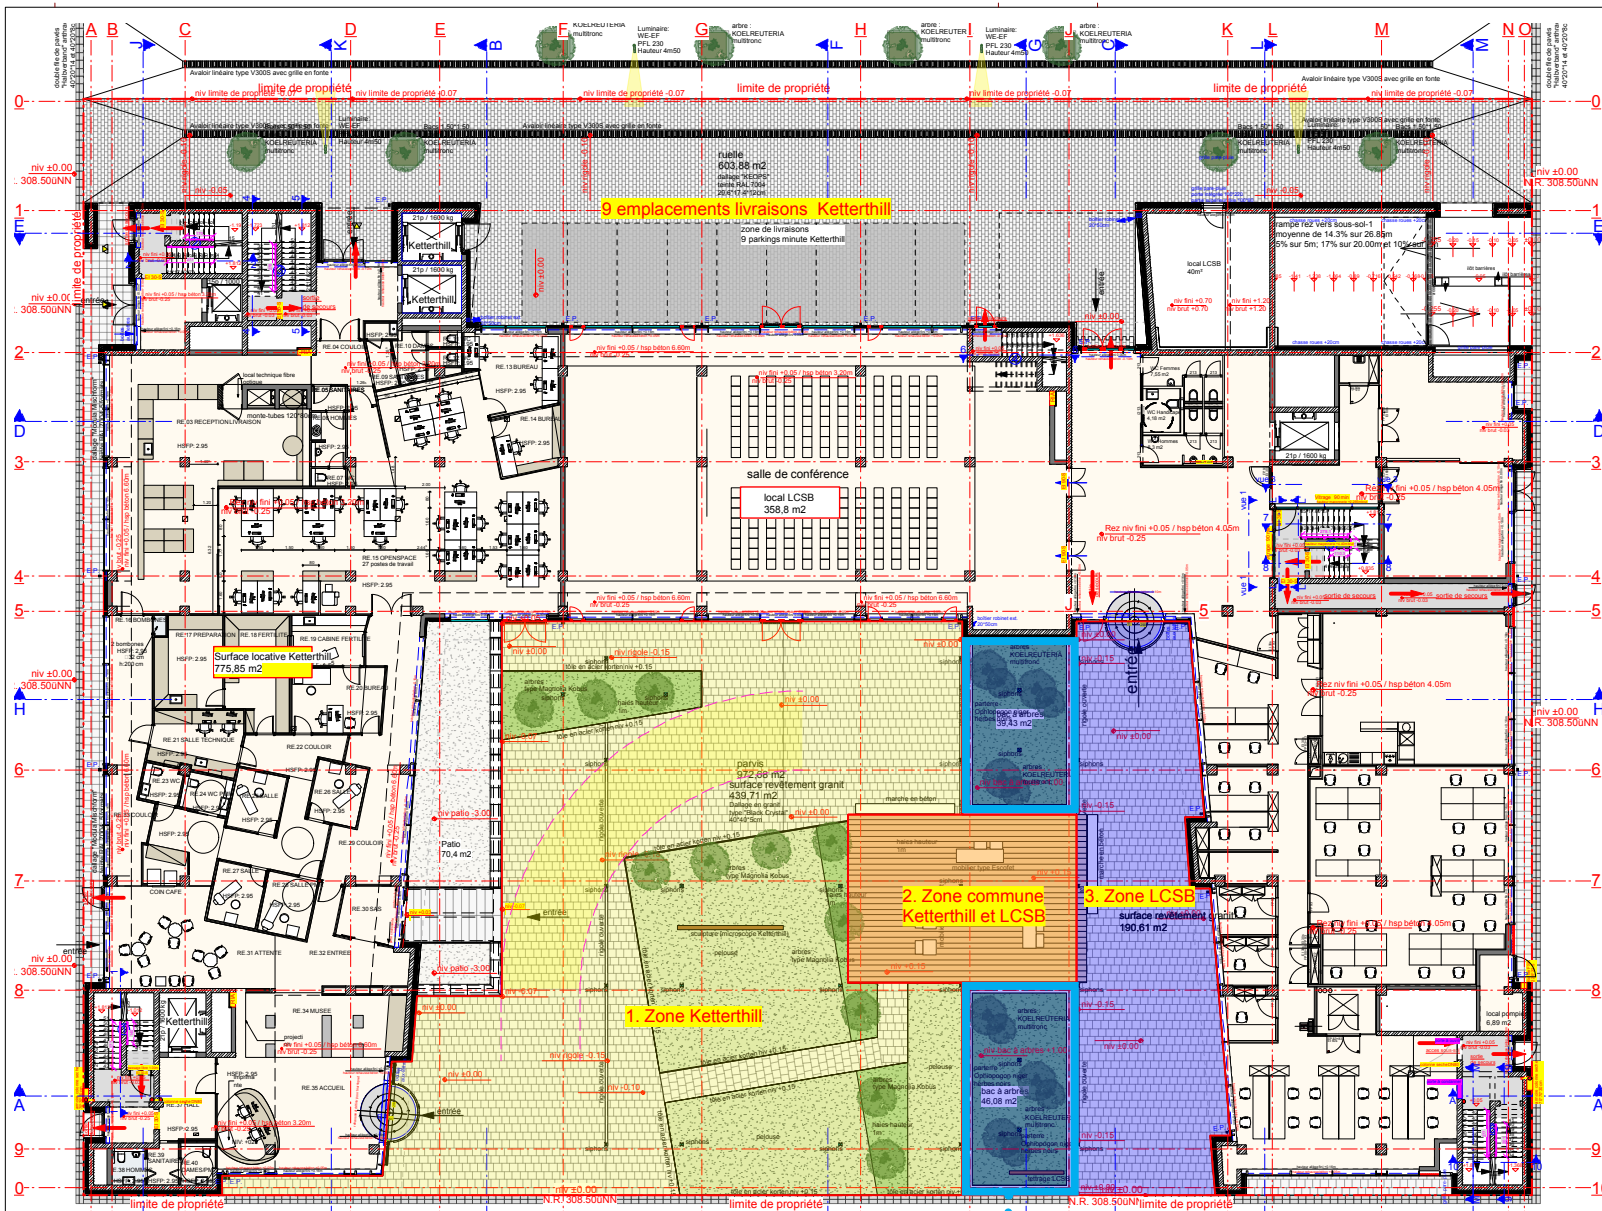


Ausschreibung “Biotech2art“

Anhänge

 

Für das Kunstwerk zur Verfügung stehende

	Référence du projet 0902_BSQM Lot05		aménagement parvis		Phase				
	Chef de projet Melanda P.		BSQM Lot05 - Immeuble de bureaux Avenue du Swing Belval Square 1 - Lot05 Belval		Signature client		Dessin No. 5.093	No.	Date
	Collaborateur								
	Approuvé par Melanda P.		Technoconsult 3 s. a. 10, place du Marché L-4821 Differdange		Echelle 1/250				
	Date 04-07-2014		Client						



Eingang des Gebäudes Biotech 2 (BT2) – Frontalansicht



Eingang des Gebäudes BT2 mit der bestehenden Skulptur (wird ersetzt) – Frontalansicht



Eingang des Gebäudes BT2 ohne Skulptur – Seitenansicht