


Appel à propositions « Biotech2art »

Annexes

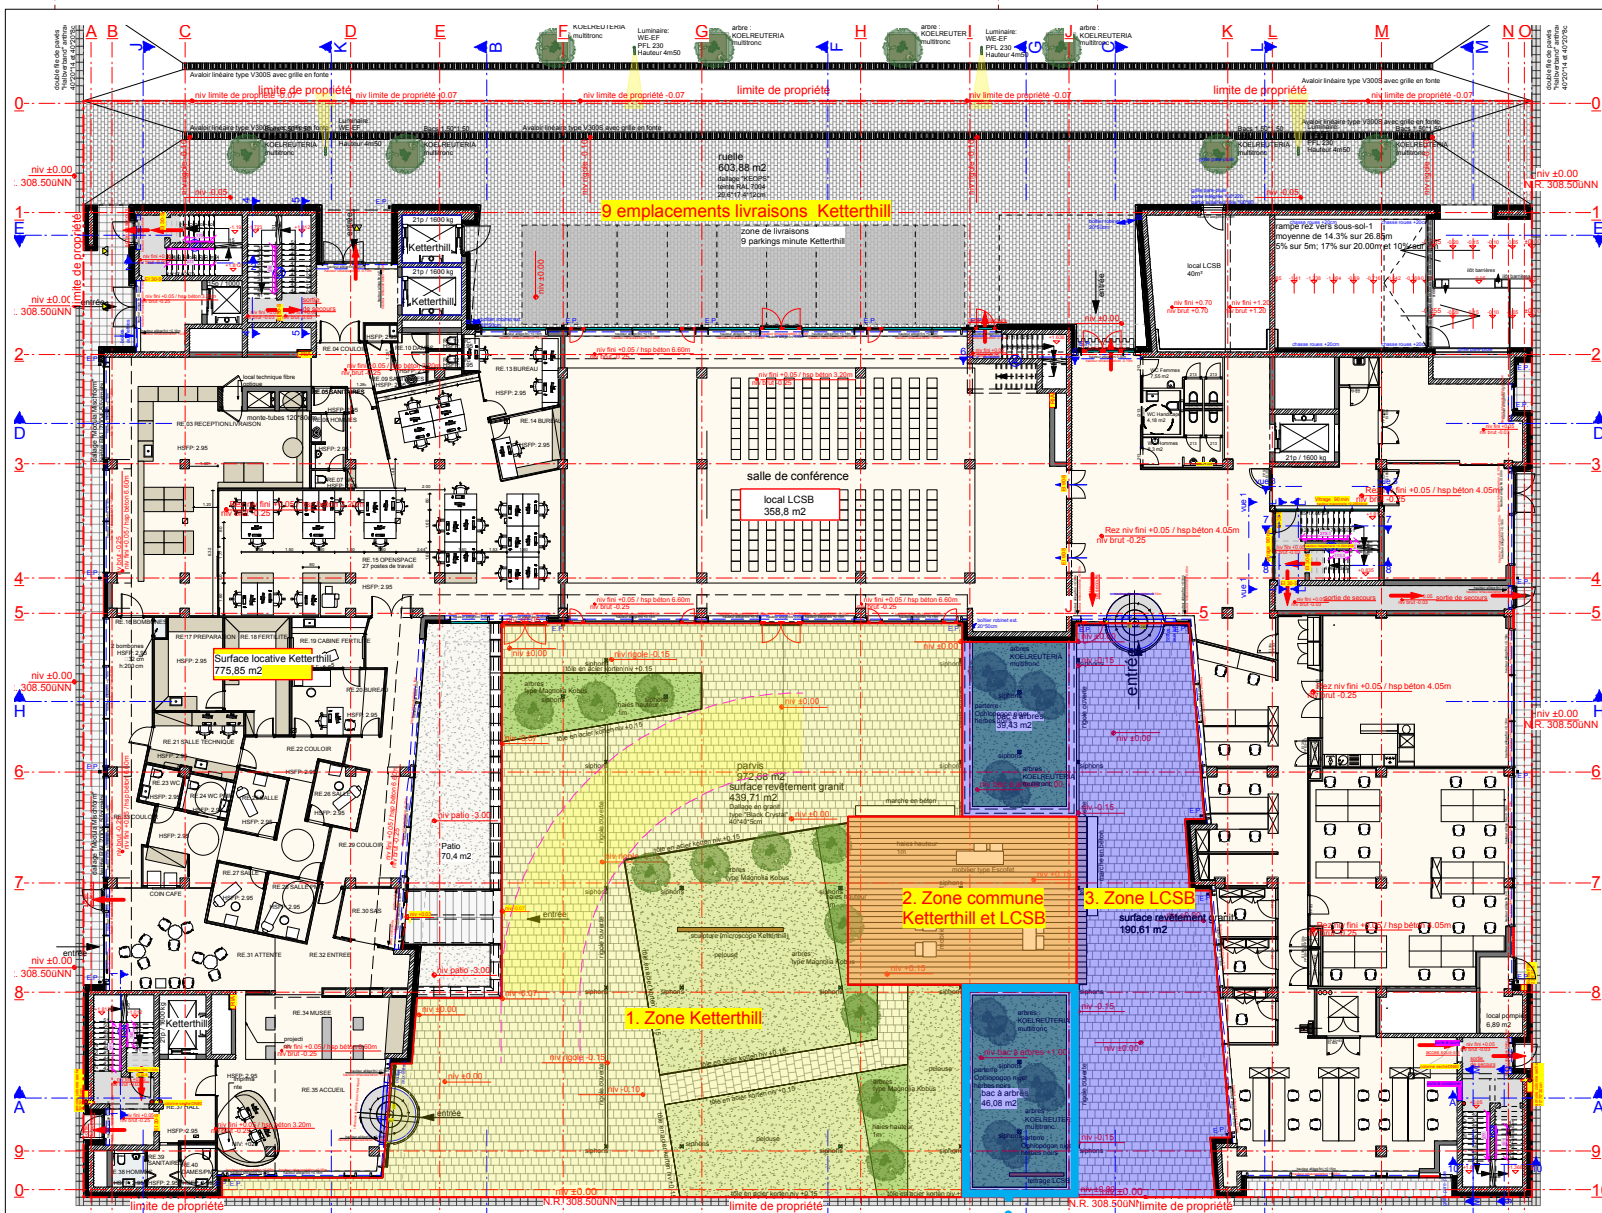

Références du projet 0902_BSCM Lot05	aménagement parvis		Exécution	
	Chef de projet Melanda P. Collaborateur	Signature client BSQM Lot05 - Immeuble de bureaux Avenue du Swing Beval Square 1 - Lot05 Beval	Dessin No. 5.093	Date No. Revision Notes
	Approuvé par Melanda P. Date 04-07-2014	Technoconsult 3 s.a. 10, place du Marché L-4621 Differdange	Echelle 1/250	
			CAD File Name 0902_BSCM_05_0902_2014-04-27	



Entrée du bâtiment Biotech 2 (BT2) – Vue de face



Entrée du bâtiment BT2 avec la sculpture existante (à remplacer) – Vue de face



Entrée du bâtiment BT2 sans la sculpture – Vue de côté